
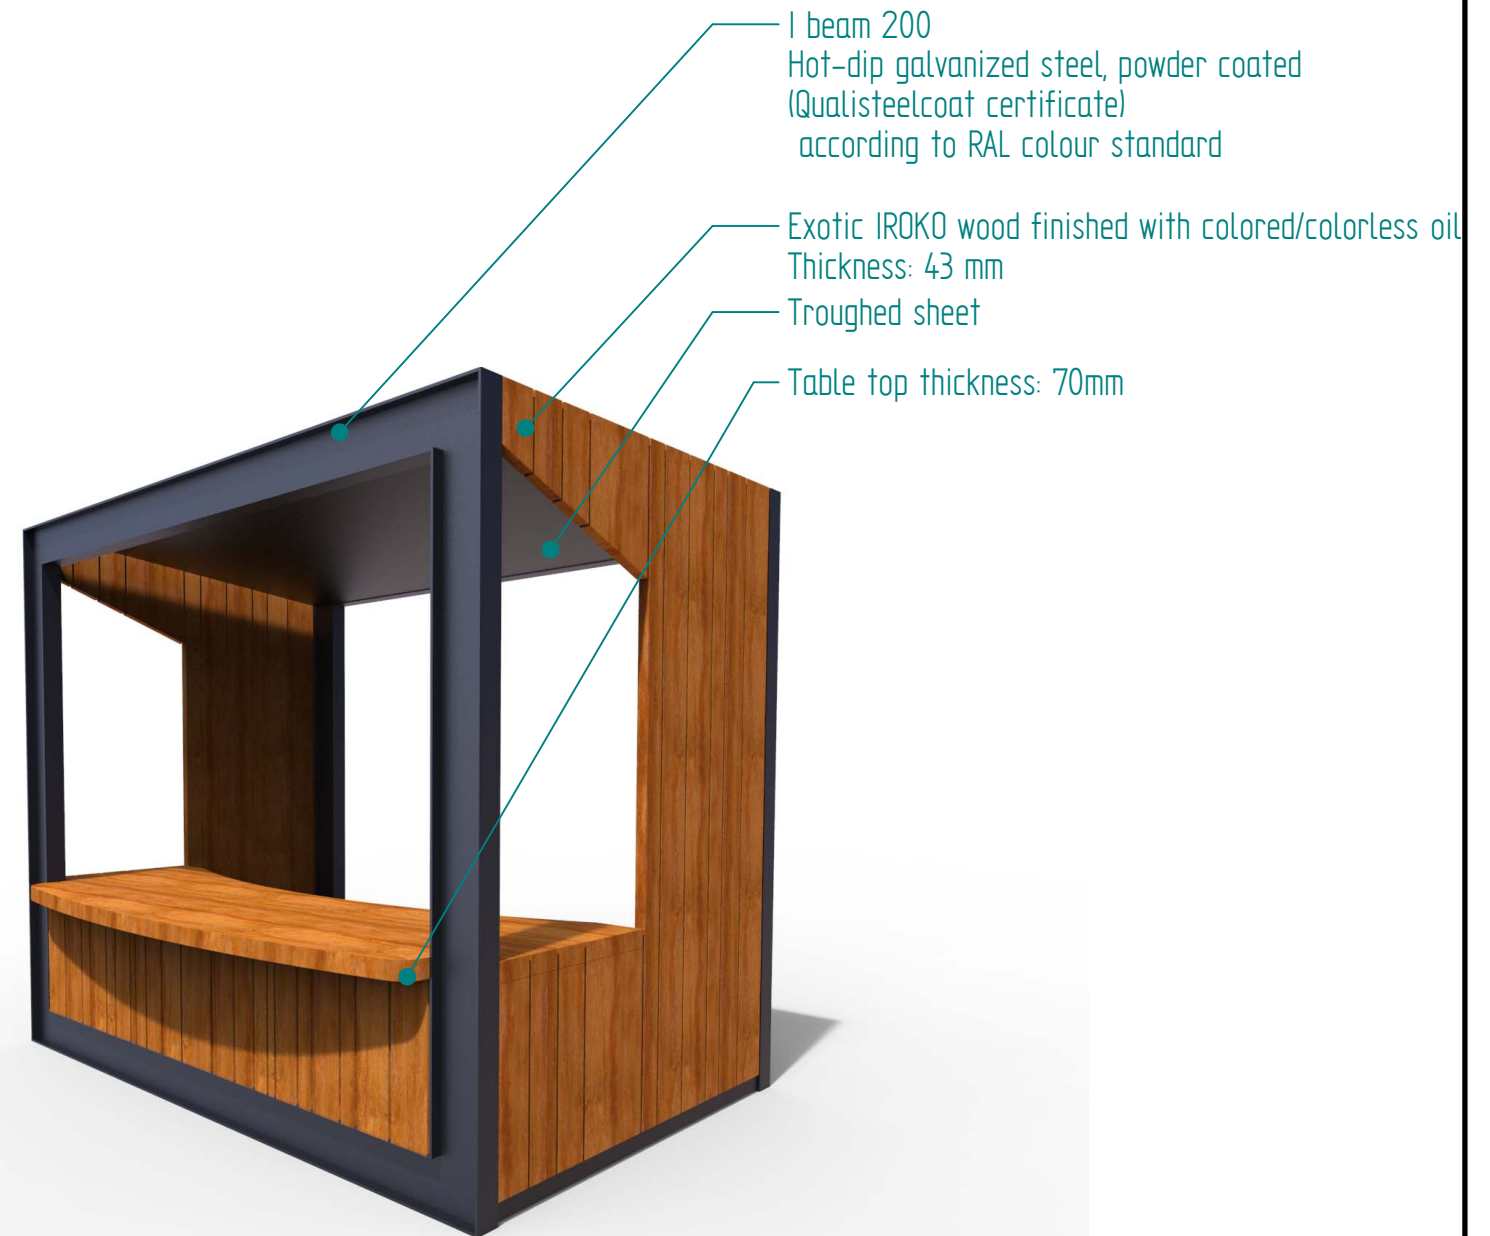


Historia zmian

LP	Opis	Data	Zatwierdził

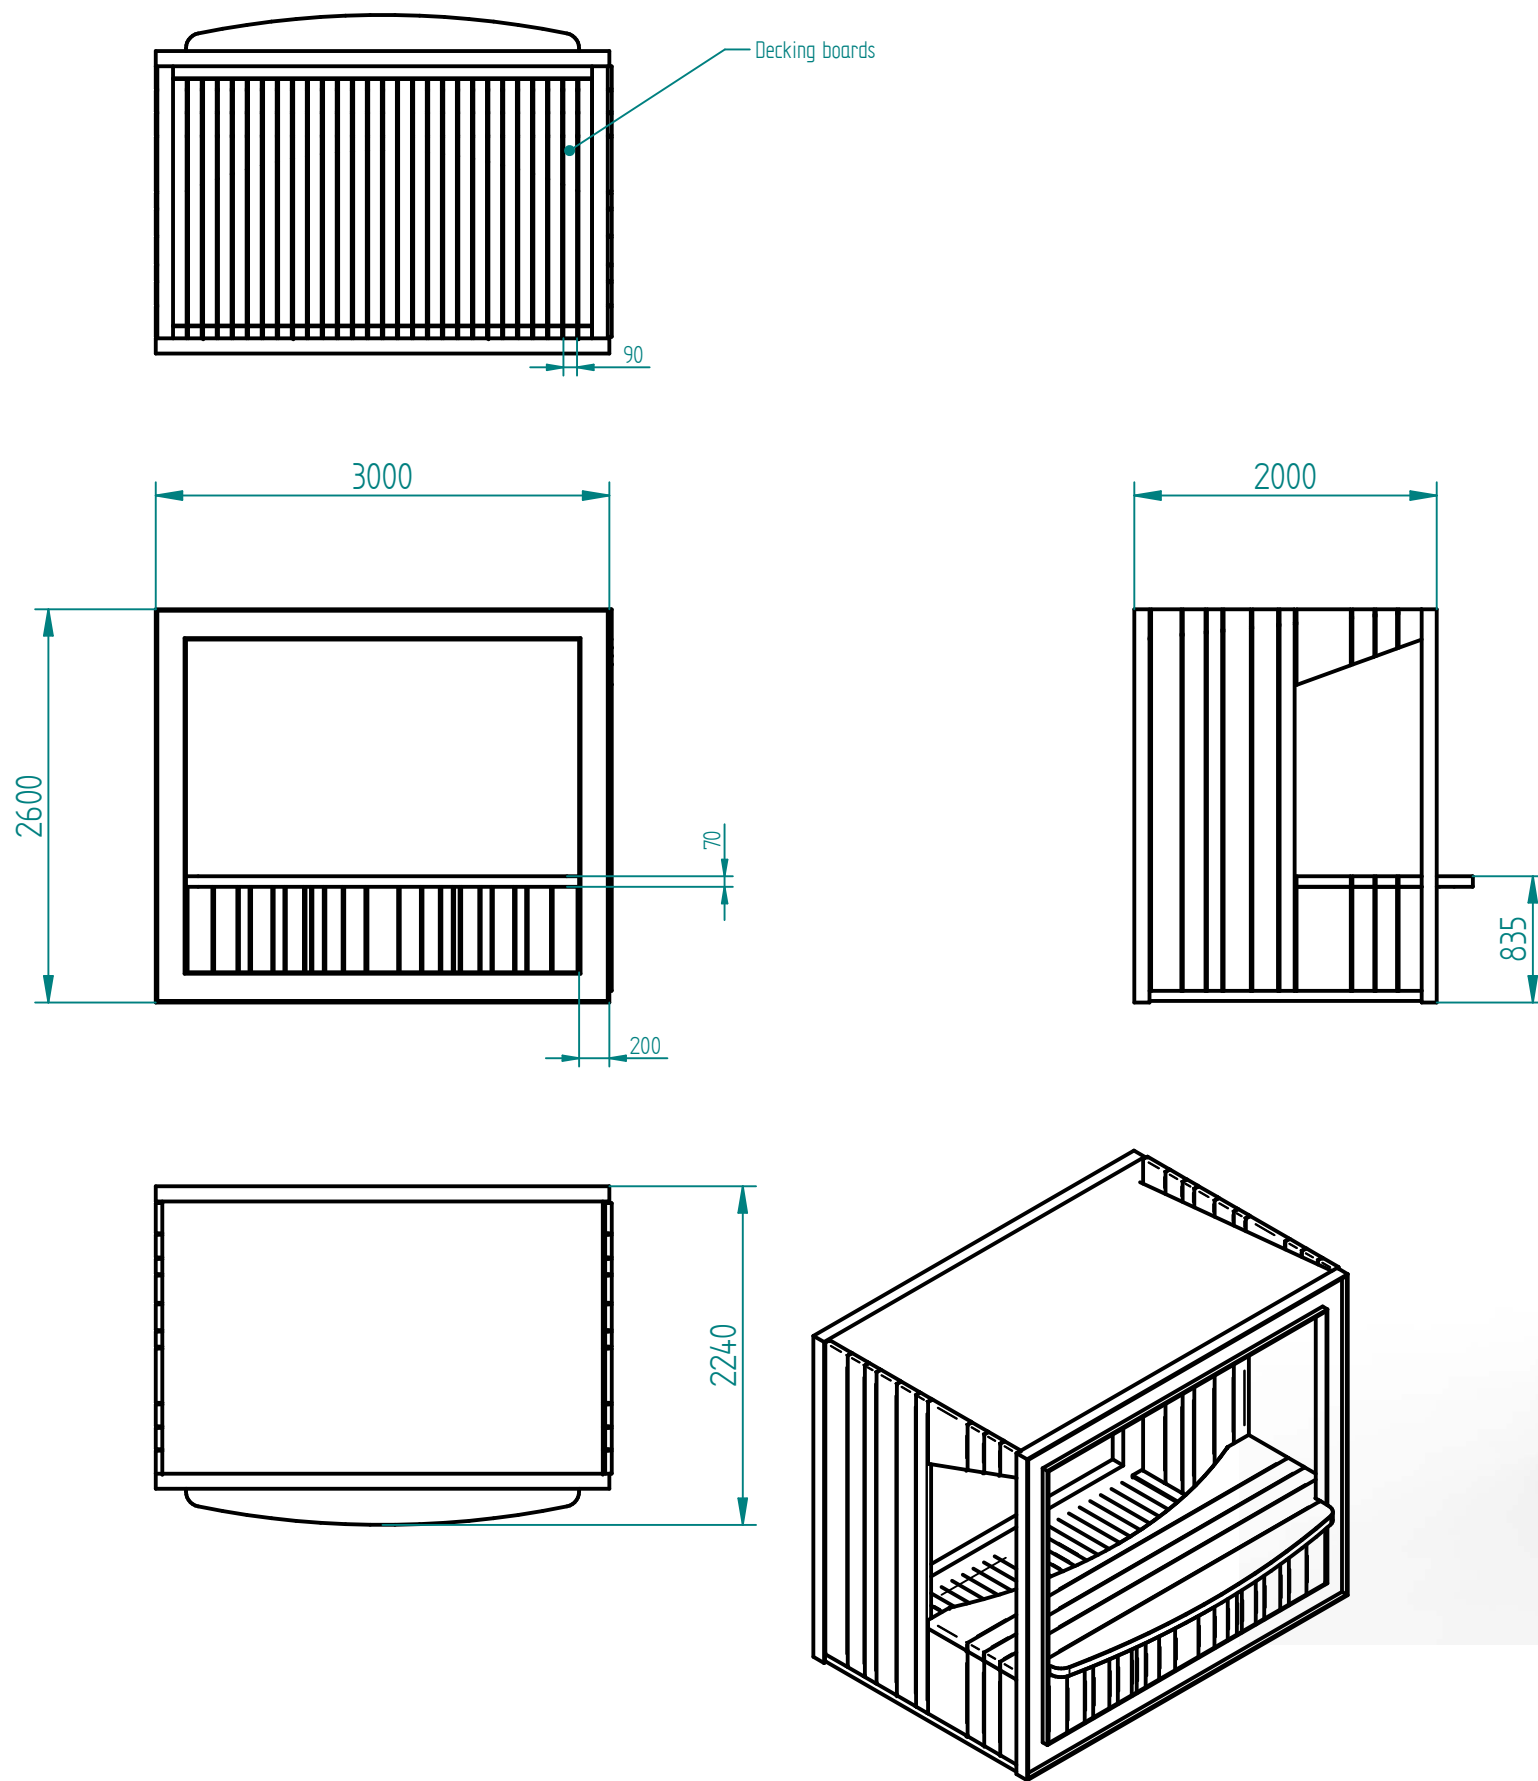

18.07.2024	Imię, Nazwisko:	 <b>PUCZYŃSKI</b> mała architektura
Projektował:	Michał	
Rysował:	Michał	
Sprawdził:	Michał	
05-800 Pruszków ul. Robotnicza 31 tel.: 22 7586693 info@puczynski.pl www.puczynski.pl		Nazwa pliku: Nr: <b>Wiata straganowa</b>
rozmiar: <b>A3</b>	Numer rysunku: DFT: 20-28-07_endff	zm.:
20-28-07.asm		
Skala arkusza: 150	Masa: 0,000 kg	Arkusz 1 z 1